


İli	İSTANBUL		
İlçesi	GÜNGÖREN		
Mah/Köy	OSMANIYE		
Pafta No	69/1		
Ada No	808		
Parsel No	556		
3406/379 NOLU LİSANSLI HARİTA VE KADASTRO MÜHENDİSLİK BÜROSU APLIKASYON KROKİSİ			
Yüzölçümü		Fen Kayıt Defteri	
Tapu Alanı	Yeni Hesap	Fark	Yanılma Sınırı
655.00 m ²	613.97 m ²	41.03	---
		Tarih	No
		20-05-2024	346
		Tarih	No
		20-05-2024	527
		No	Y
		m	m
		No	Y
		m	m

Nokta No	Y	X

Geçici Koordinatlı Parseller İçin
Yöntem Prizmatik - Paftadan Okunarak
Ölçek 1/2000
Nokta Konum Doğruluğu MK: 0,6m
Hesap Alanı 613,97 m²

563,23 m² < 655,00 m² < 665,82 m²
Yanılma Sınırı İçinde
İç Yanılma Sınırı 563,23 m²
Tapu Alanı 655,00 m²
Dış Yanılma Sınırı 665,82 m²

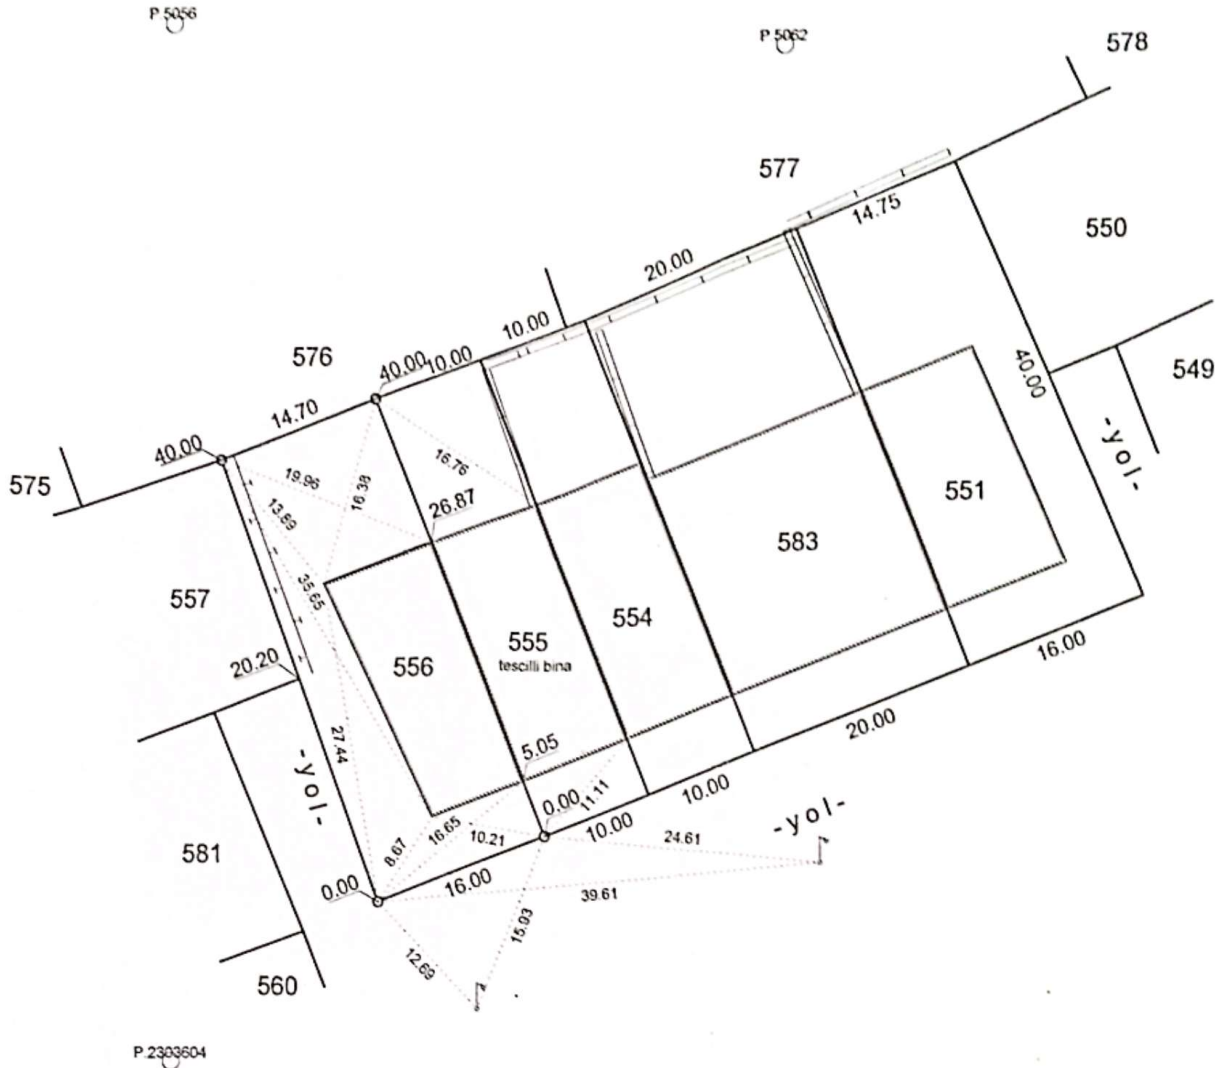

Not : 555 parseli ait değişiklik beyannamesi , 556 parseli ait aplikasyon krokilenne ve ifraz cephelerine istinaden düzenlenmiştir.

Ölçüm Huzurumuzda Yapılmıştır	Aplikasyonu Yapan		Kontrol Eden	
Ünvan	Taşınmaz Maliki	Teknisyen/Tekniker	Kont.Müh.	
Adı Soyadı	Tuba VARBOZ	Duygu SÖNMEZ	Hüseyin ŞAHİN	
Tarih	24-05-2024	23-05-2024	23-05-2024	
İmza				